


RZUT PIĘTRA

Skala 1:100

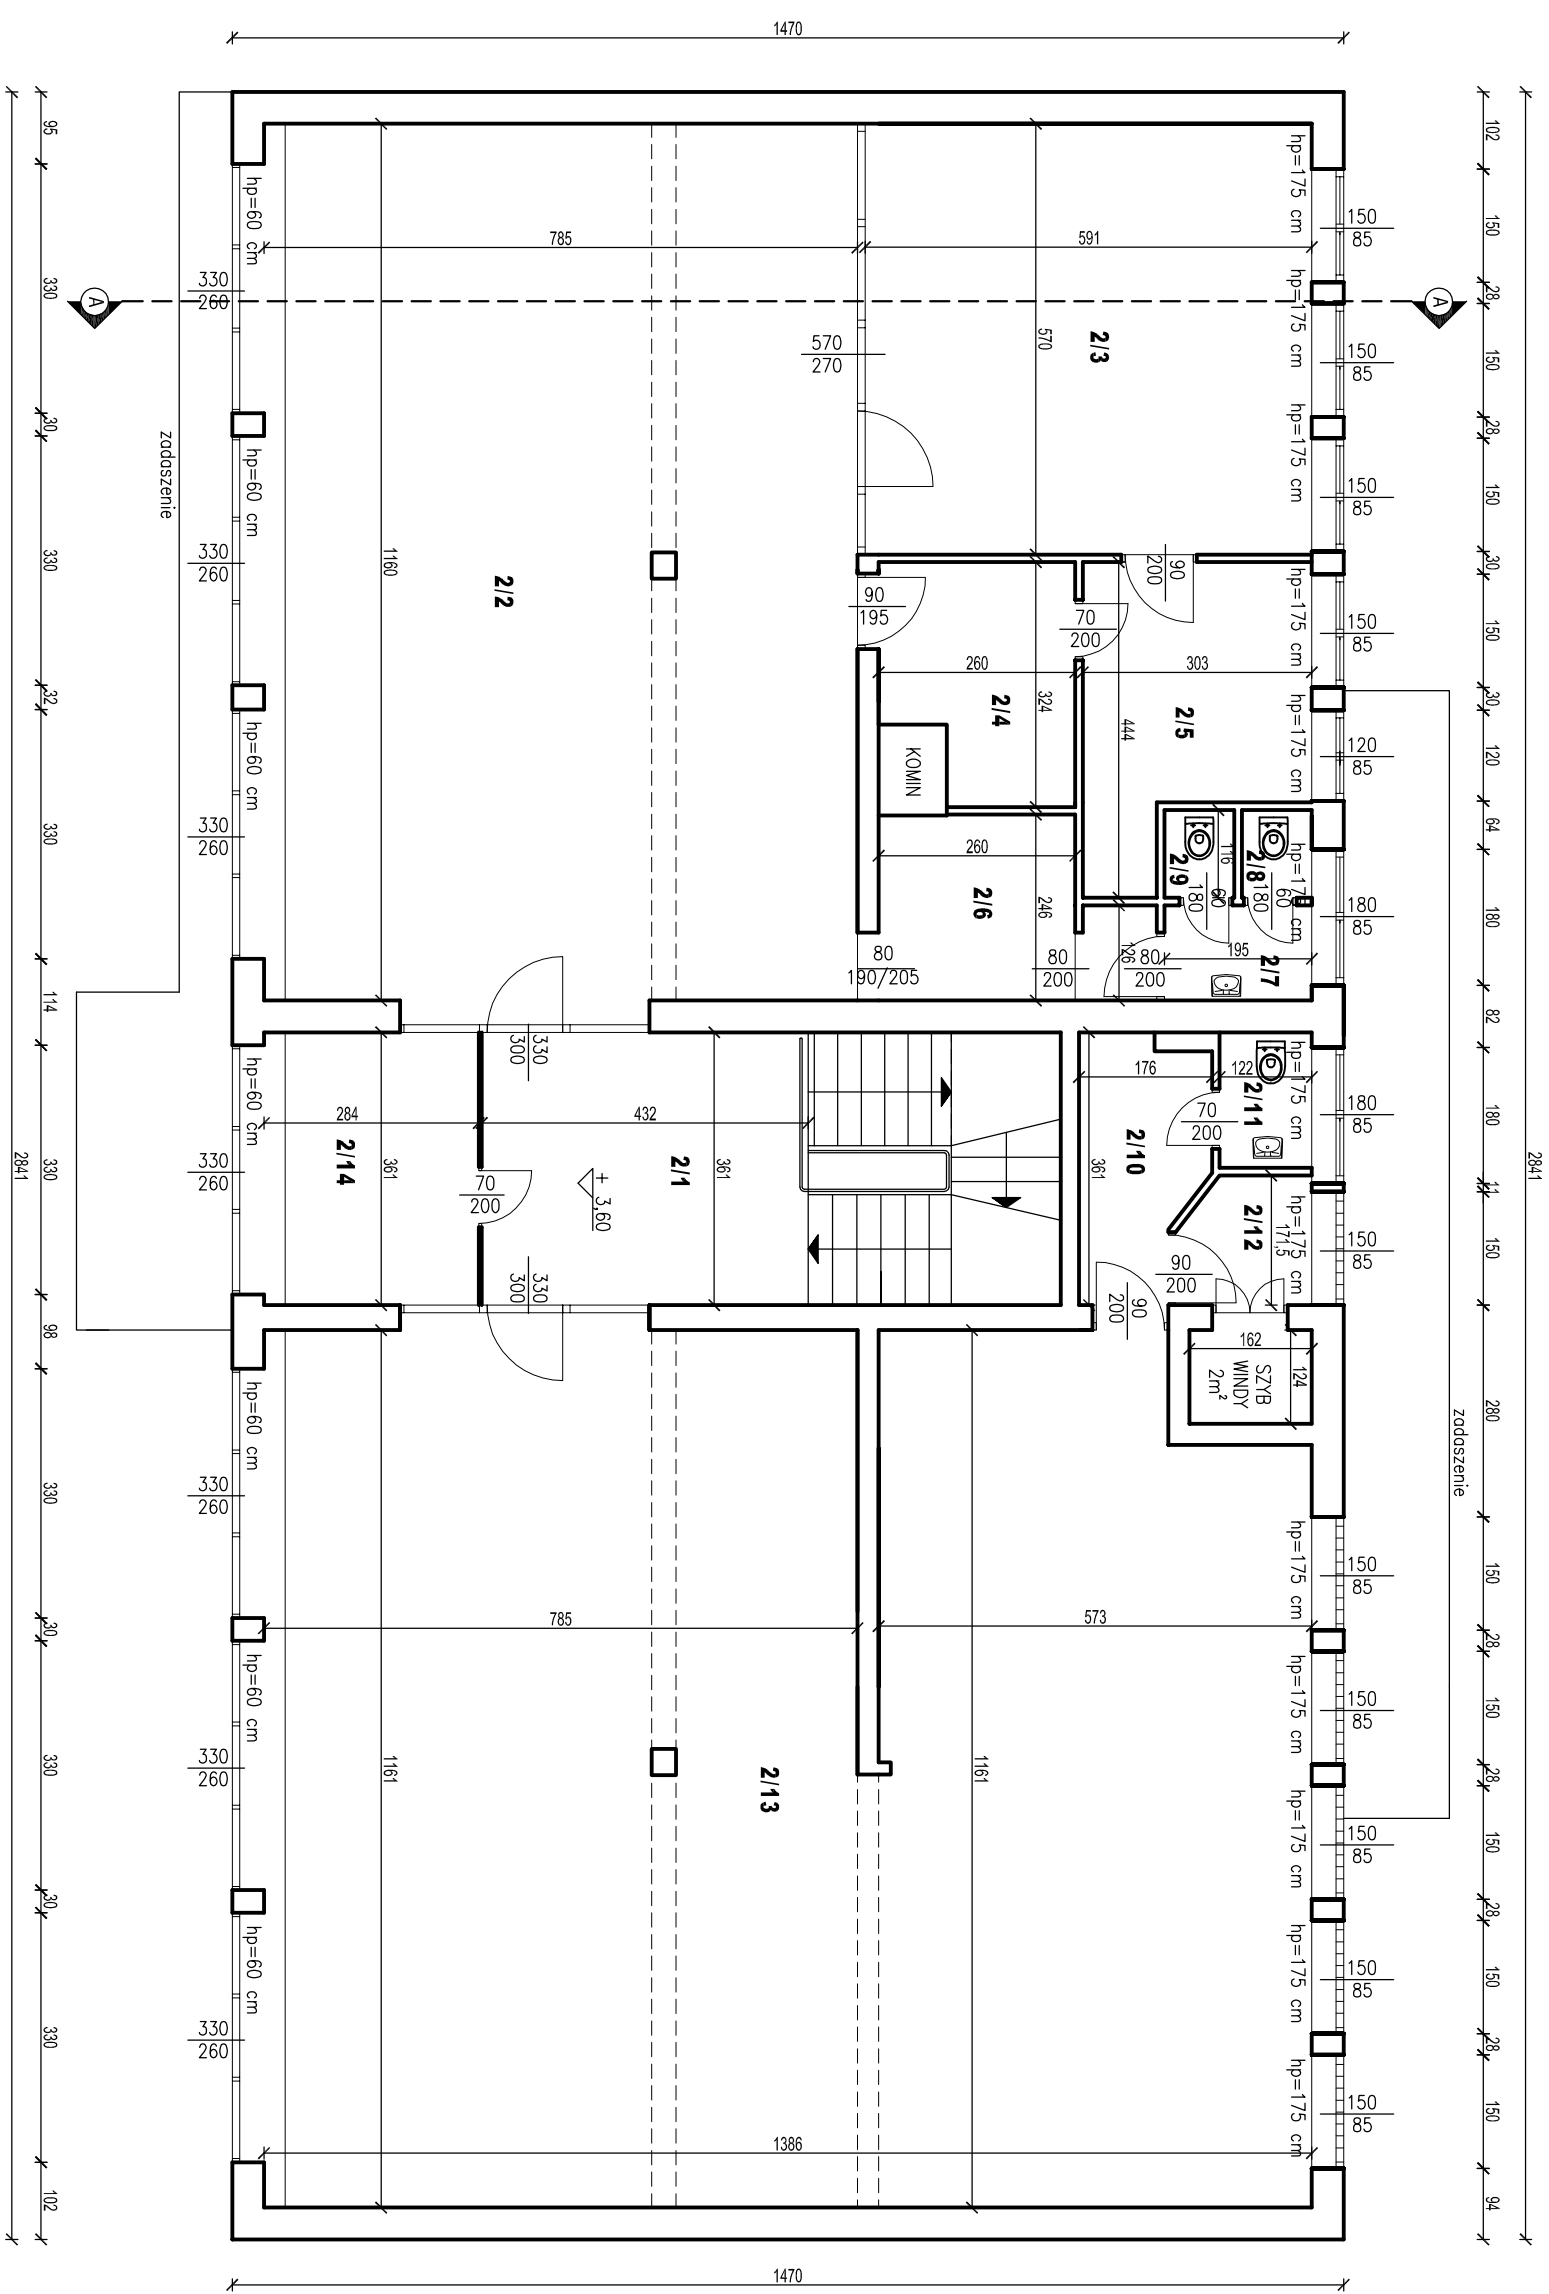

PIĘTRO		
POMIESZCZENIA UŻYTKOWE		
Nr	POMIESZCZENIE	Pow. użytkowa [m ²]
2/1	KOMUNIKACJA	27,65
2/2	BIBLIOTEKA	90,95
2/3	SALA KOMPUTEROWA	33,69
2/4	POM. GOSPODARCZE	7,44
2/5	POM. SOLCJALNE	10,87
2/6	POM. GOSPODARCZE	6,39
2/7	PRZEDSIOWNIK	2,46
2/8	WC	1,07
2/9	WC	1,07
2/10	KORYTARZ	5,37
2/11	WC	2,19
2/12	POM. GOSPODARCZE	2,87
2/13	POM. USŁUGOWE	156,35
2/14	POM. POMOCNICZE	10,25
RAZEM:		358,62

ZGODNIE Z PN-ISO 9836:1997 POWIERZCHNIE WNEK, PRZEJŚĆ W ŚCIANACH, DRZWIACH I OKNAH NIE DOLICZA SIĘ DO POWIERZCHNI POMIESZCZENIA.